


Allée E - Lot E012
Arcade de 150 m2 au RDC

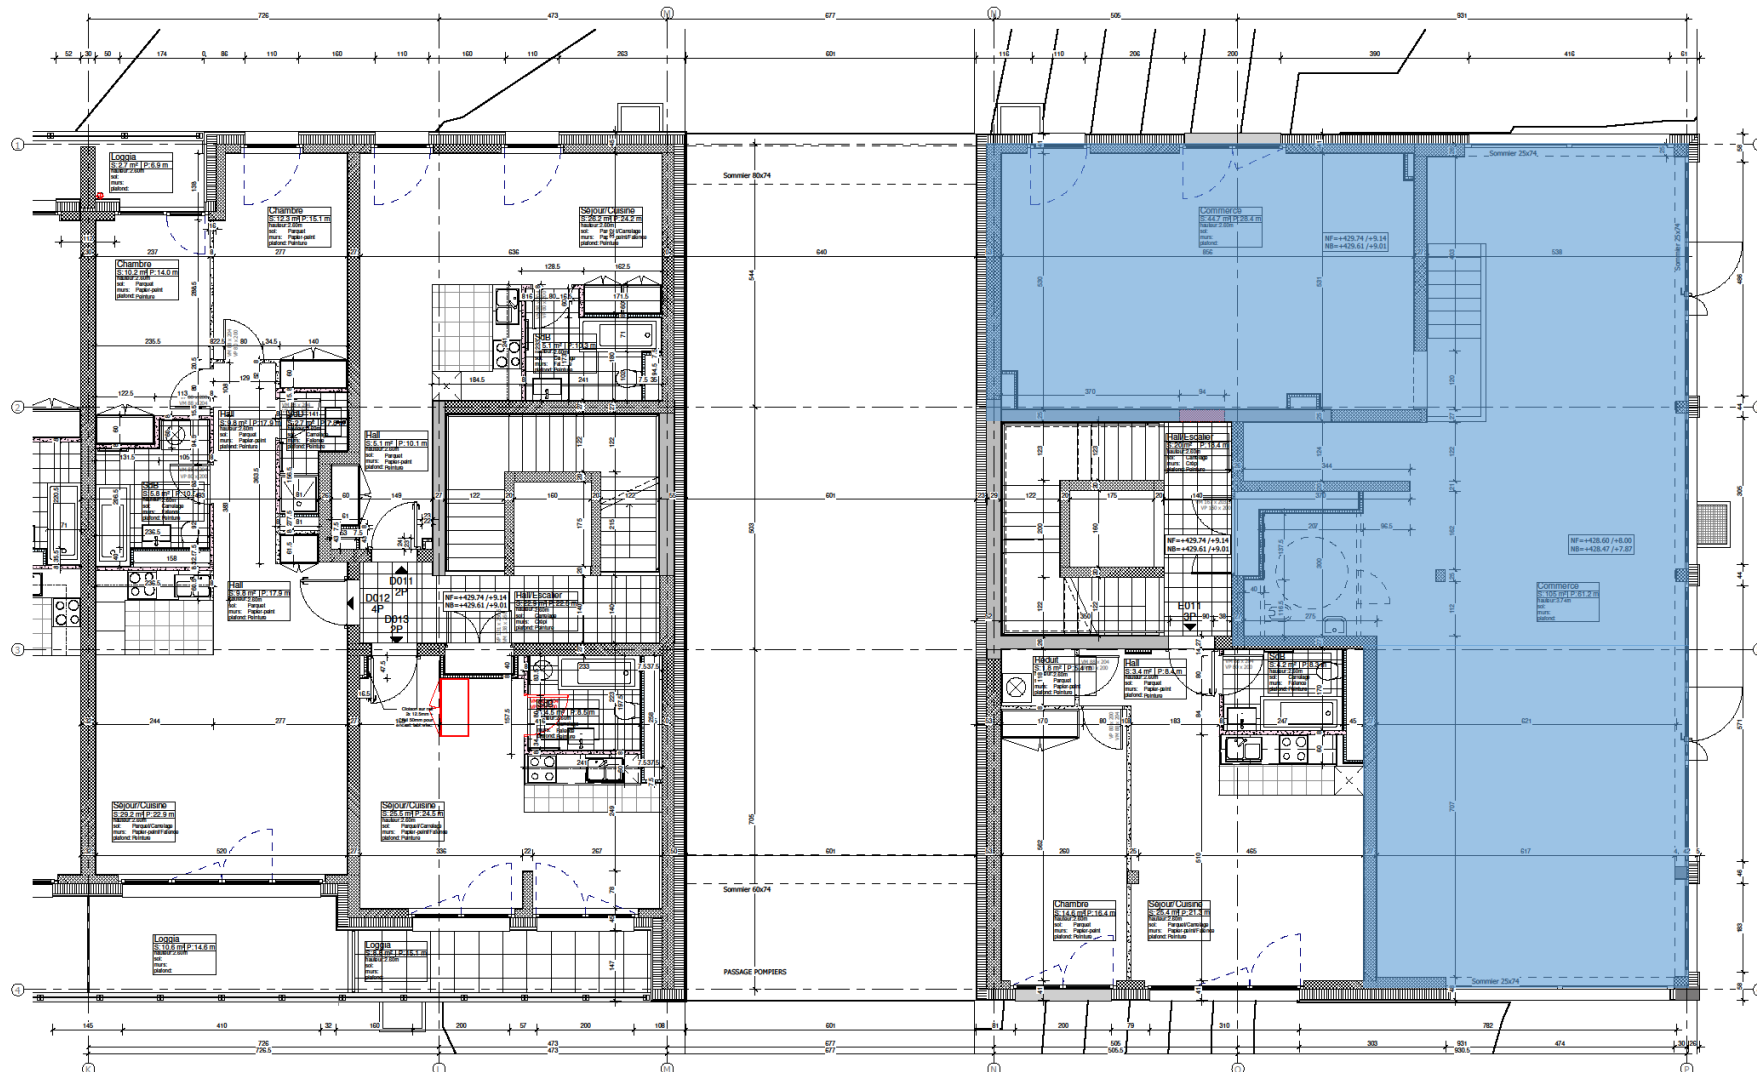

LES VERGERS
BÂTIMENT A14
Quartier des Vergers - Meyrin

N° PROJET 0536	PHASE EXÉCUTION	N° PLAN 00 6 1 009 - H
NIVEAU N°: 0.00 +435.00		ETAGE 1

ÉCHELLE 1:50	FORMAT A4	DATE DE CRÉATION 14/06/2017	CRÉÉ PAR UA
-----------------	--------------	--------------------------------	----------------

SITUATION 	MODIFICATIONS	
	A. Révision D01	08.02.2019 UA
	C. Révision D03	22.05.2019 UA
	D. Mise à jour planche D02	02.05.2019 UA
	E. Modification nomenclature appartements CASÉ et selon nomenclature SCS	14.12.2019 UA
	F. Mise à jour planche	22.07.2019 UA
	G. Appareillement, ajout et suppression armatures.	27.08.2019 UA
H. Réactualisation des étages et des numéros d'appartements sur demande de COSY / 18.02.2019 UA	CPA	



--	--	---	--	--

